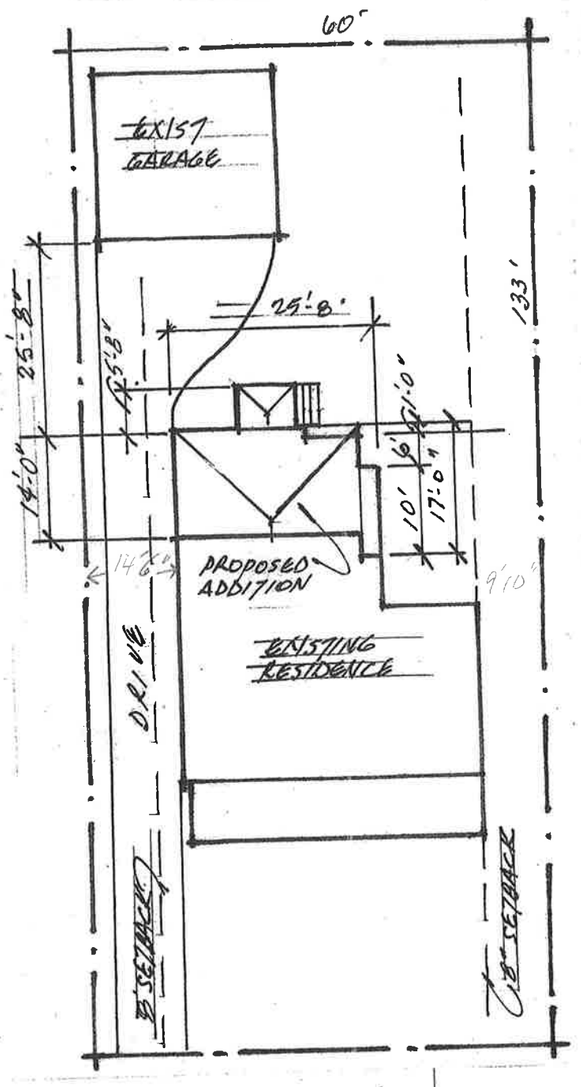

Site
1" = 20'

North Elevation
1/4" = 1'-0"

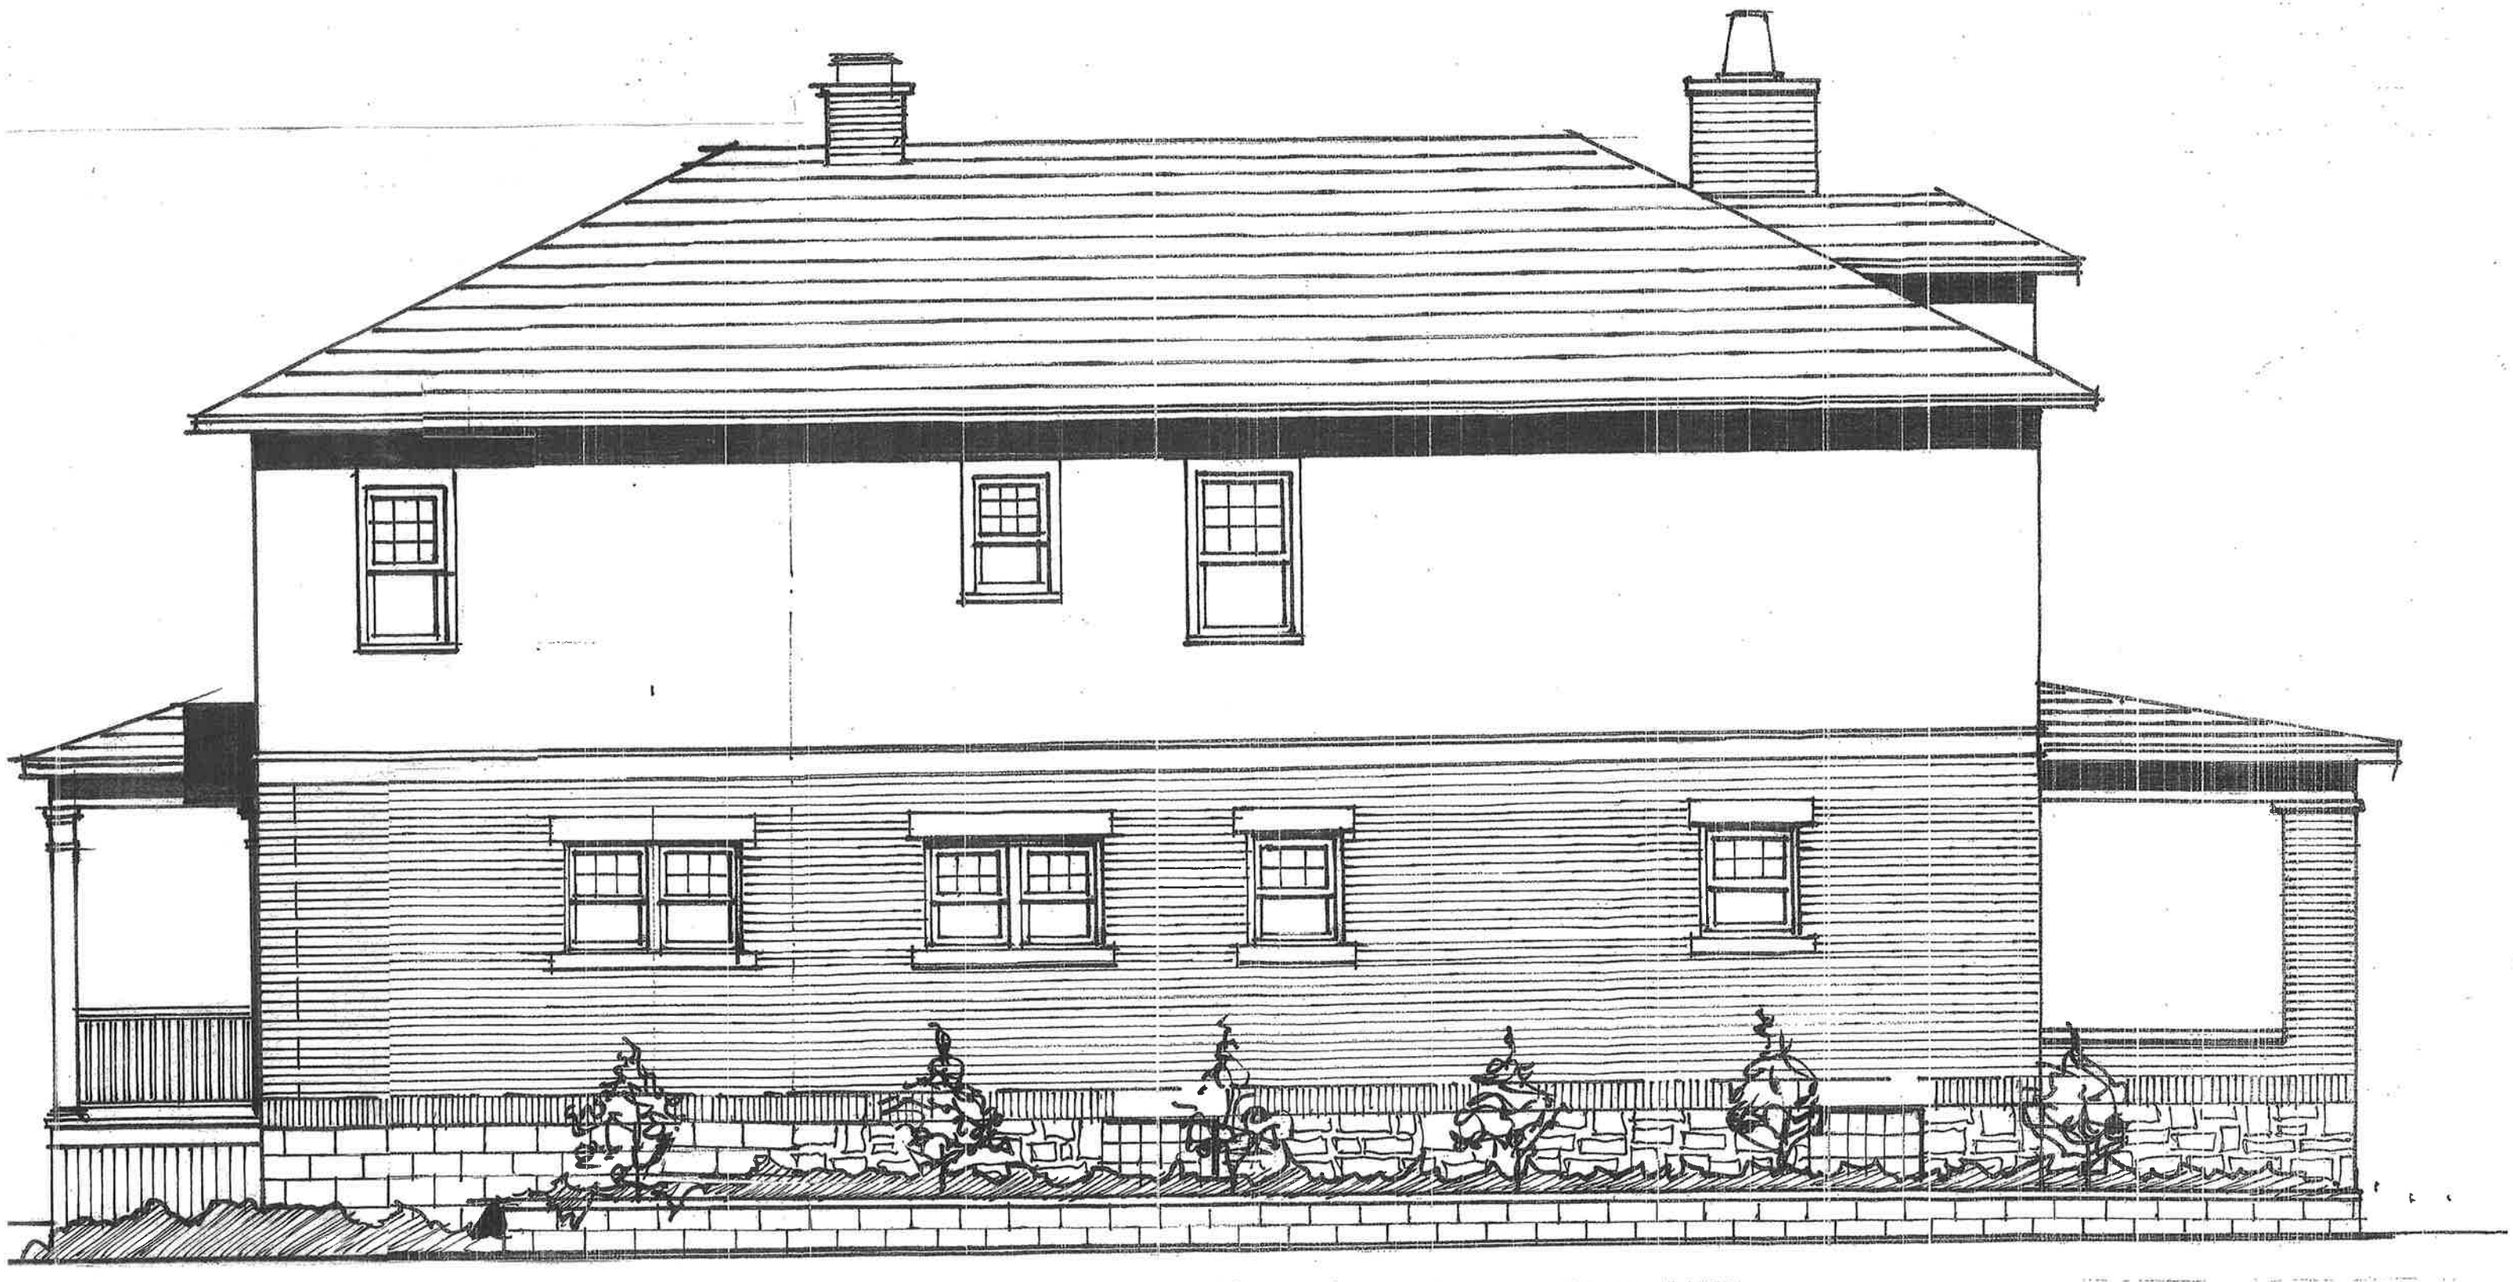

West Elevation

1/4" = 1'-0"

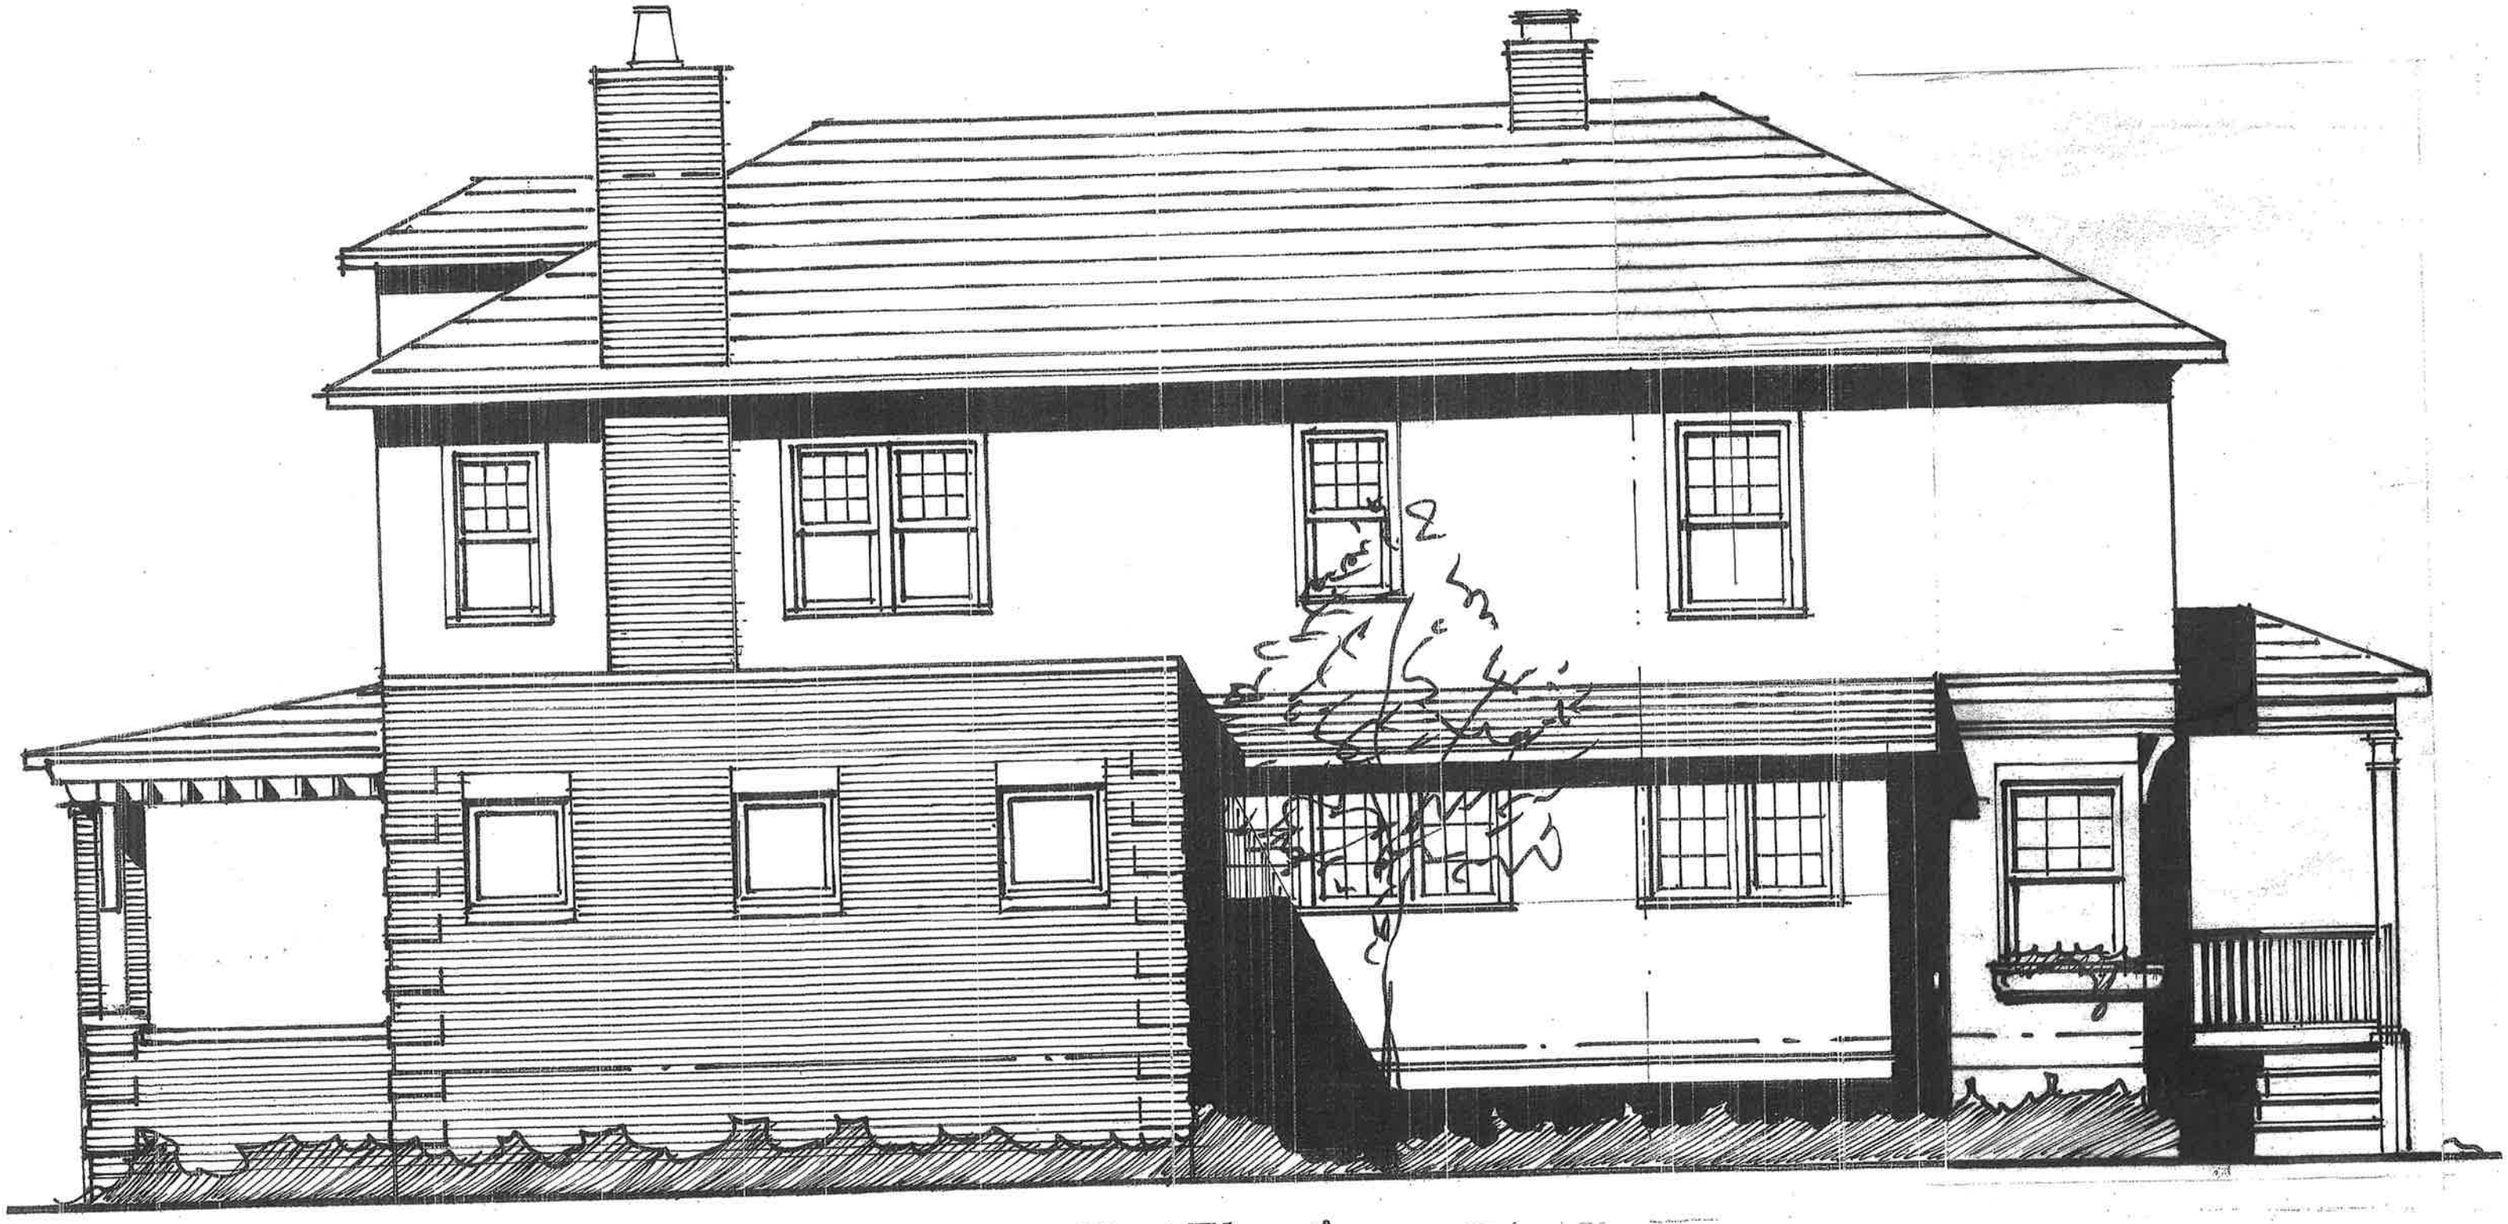

East Elevation

1/4" = 1'-0"