Environmental Site Assessment. 2/2004

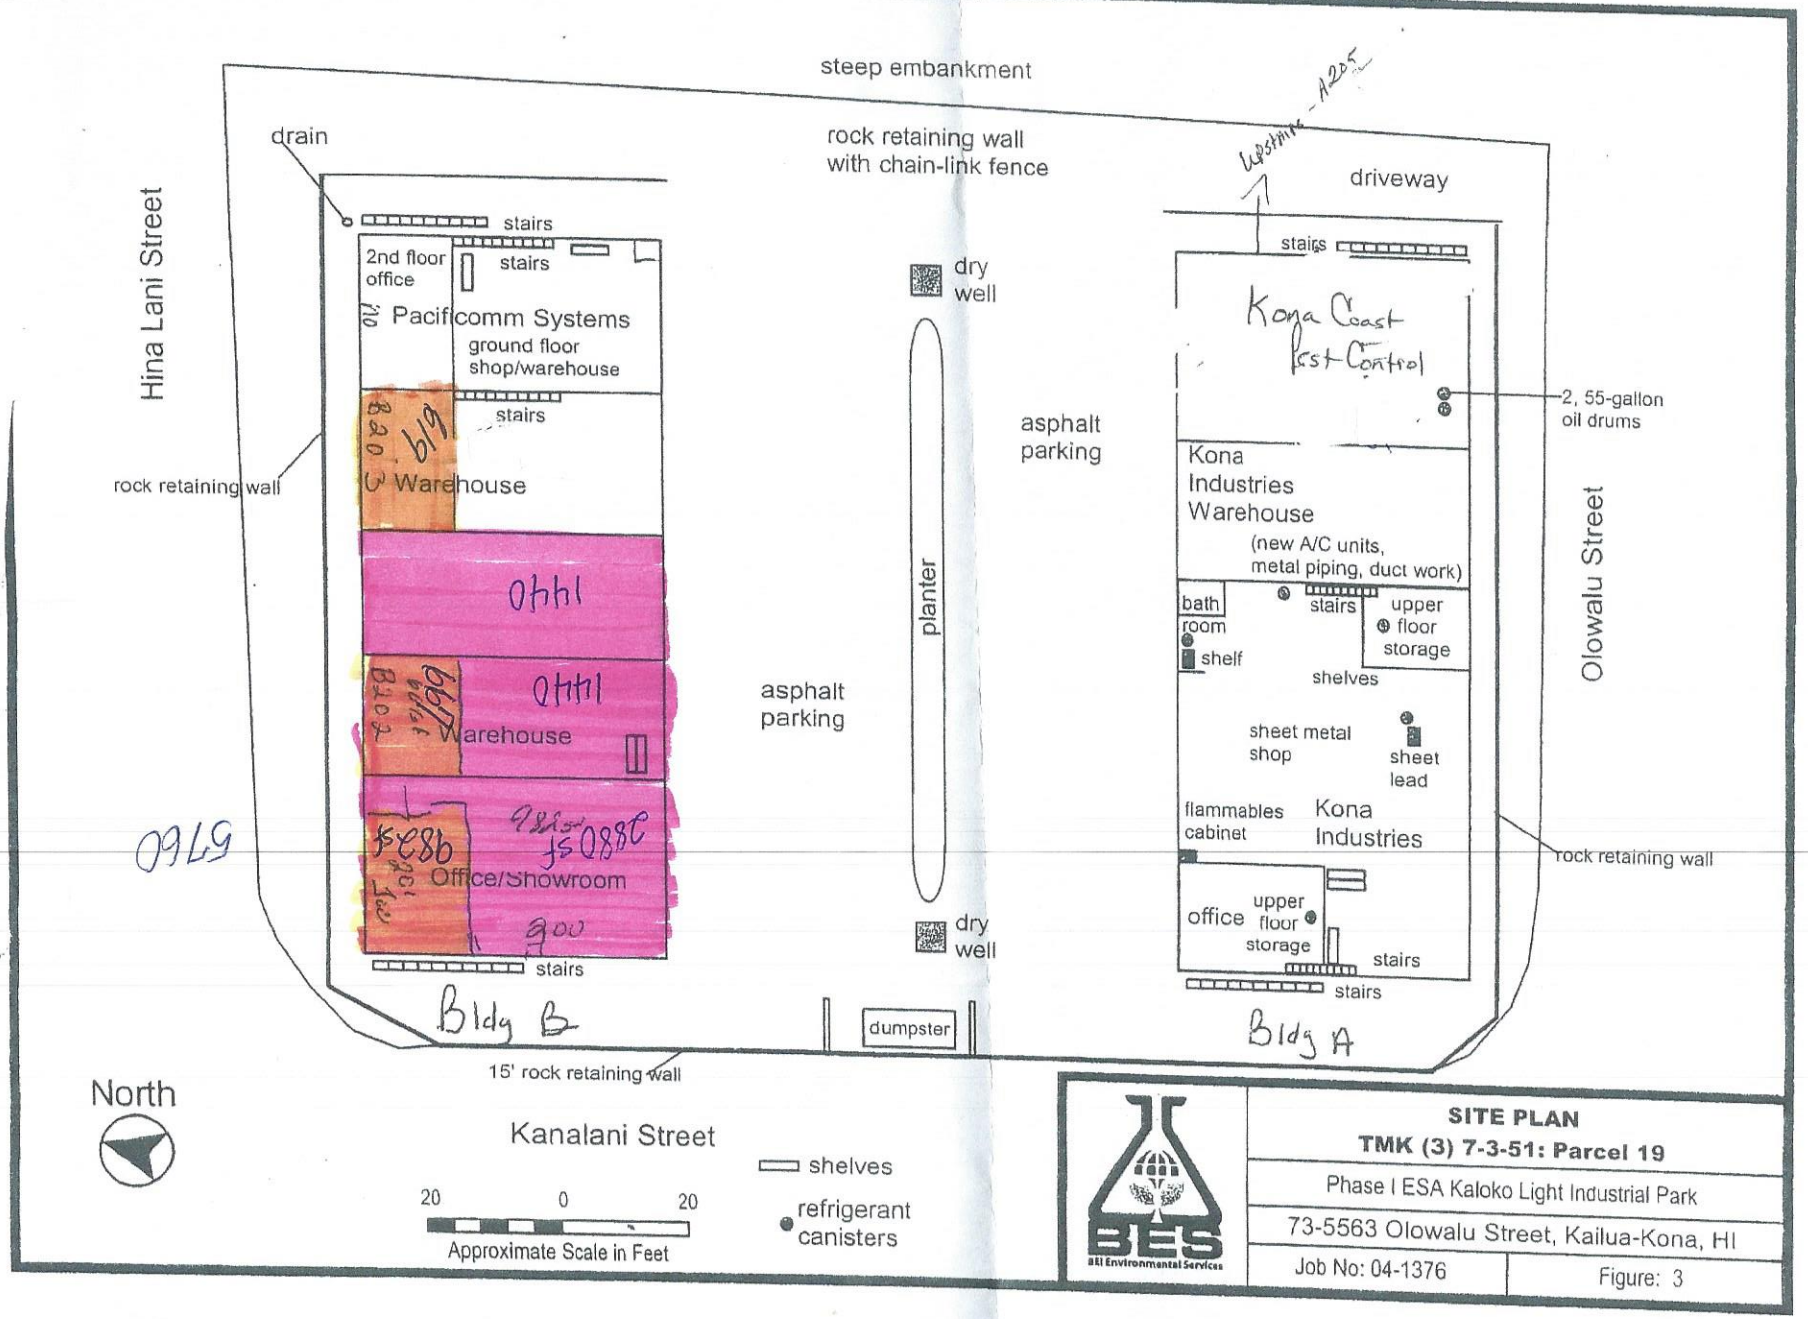

BES
BEI Environmental Services

SITE PLAN
TMK (3) 7-3-51: Parcel 19
Phase I ESA Kaloko Light Industrial Park
73-5563 Olowalu Street, Kailua-Kona, HI
Job No: 04-1376 | Figure: 3