Giuseppe's Ritrovo
2268 E Main St, Columbus, OH 43209

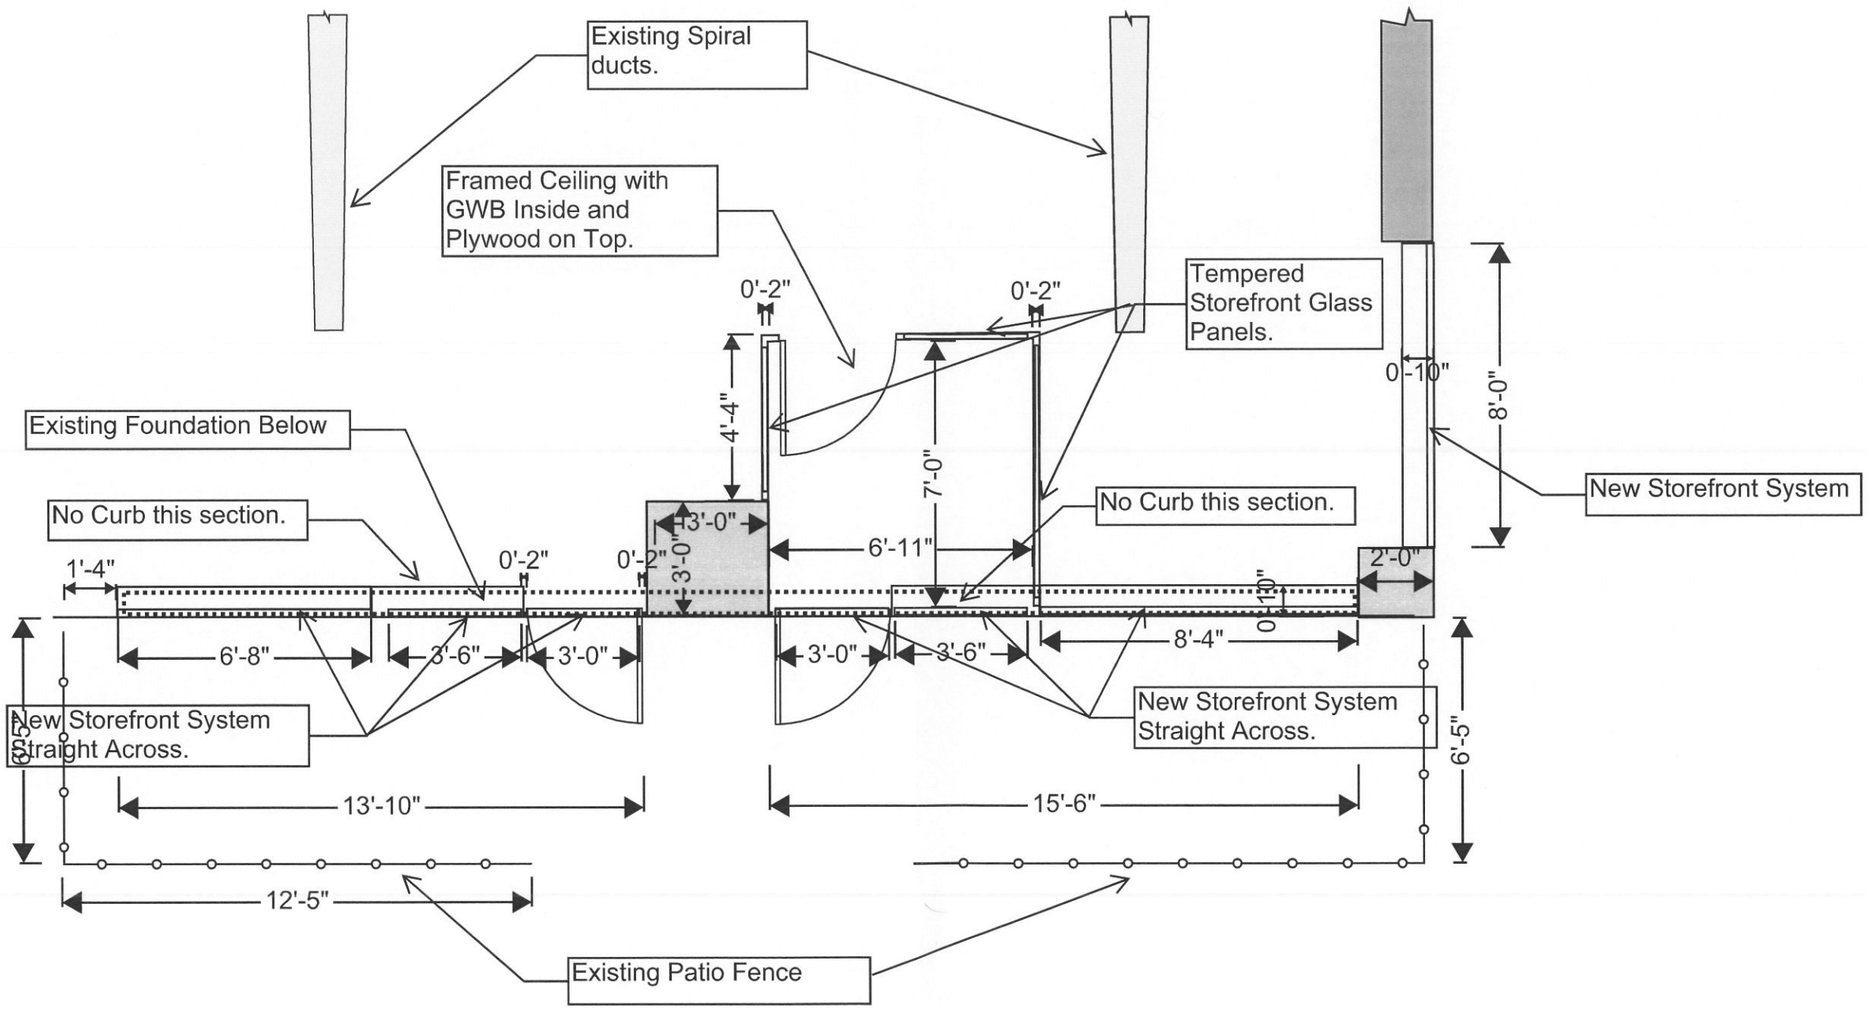

New Storefront Plan
Scale: 1/4" = 1'-0"

04/01/2014

Giuseppe's Ritrovo
2268 E Main St, Columbus, OH 43209

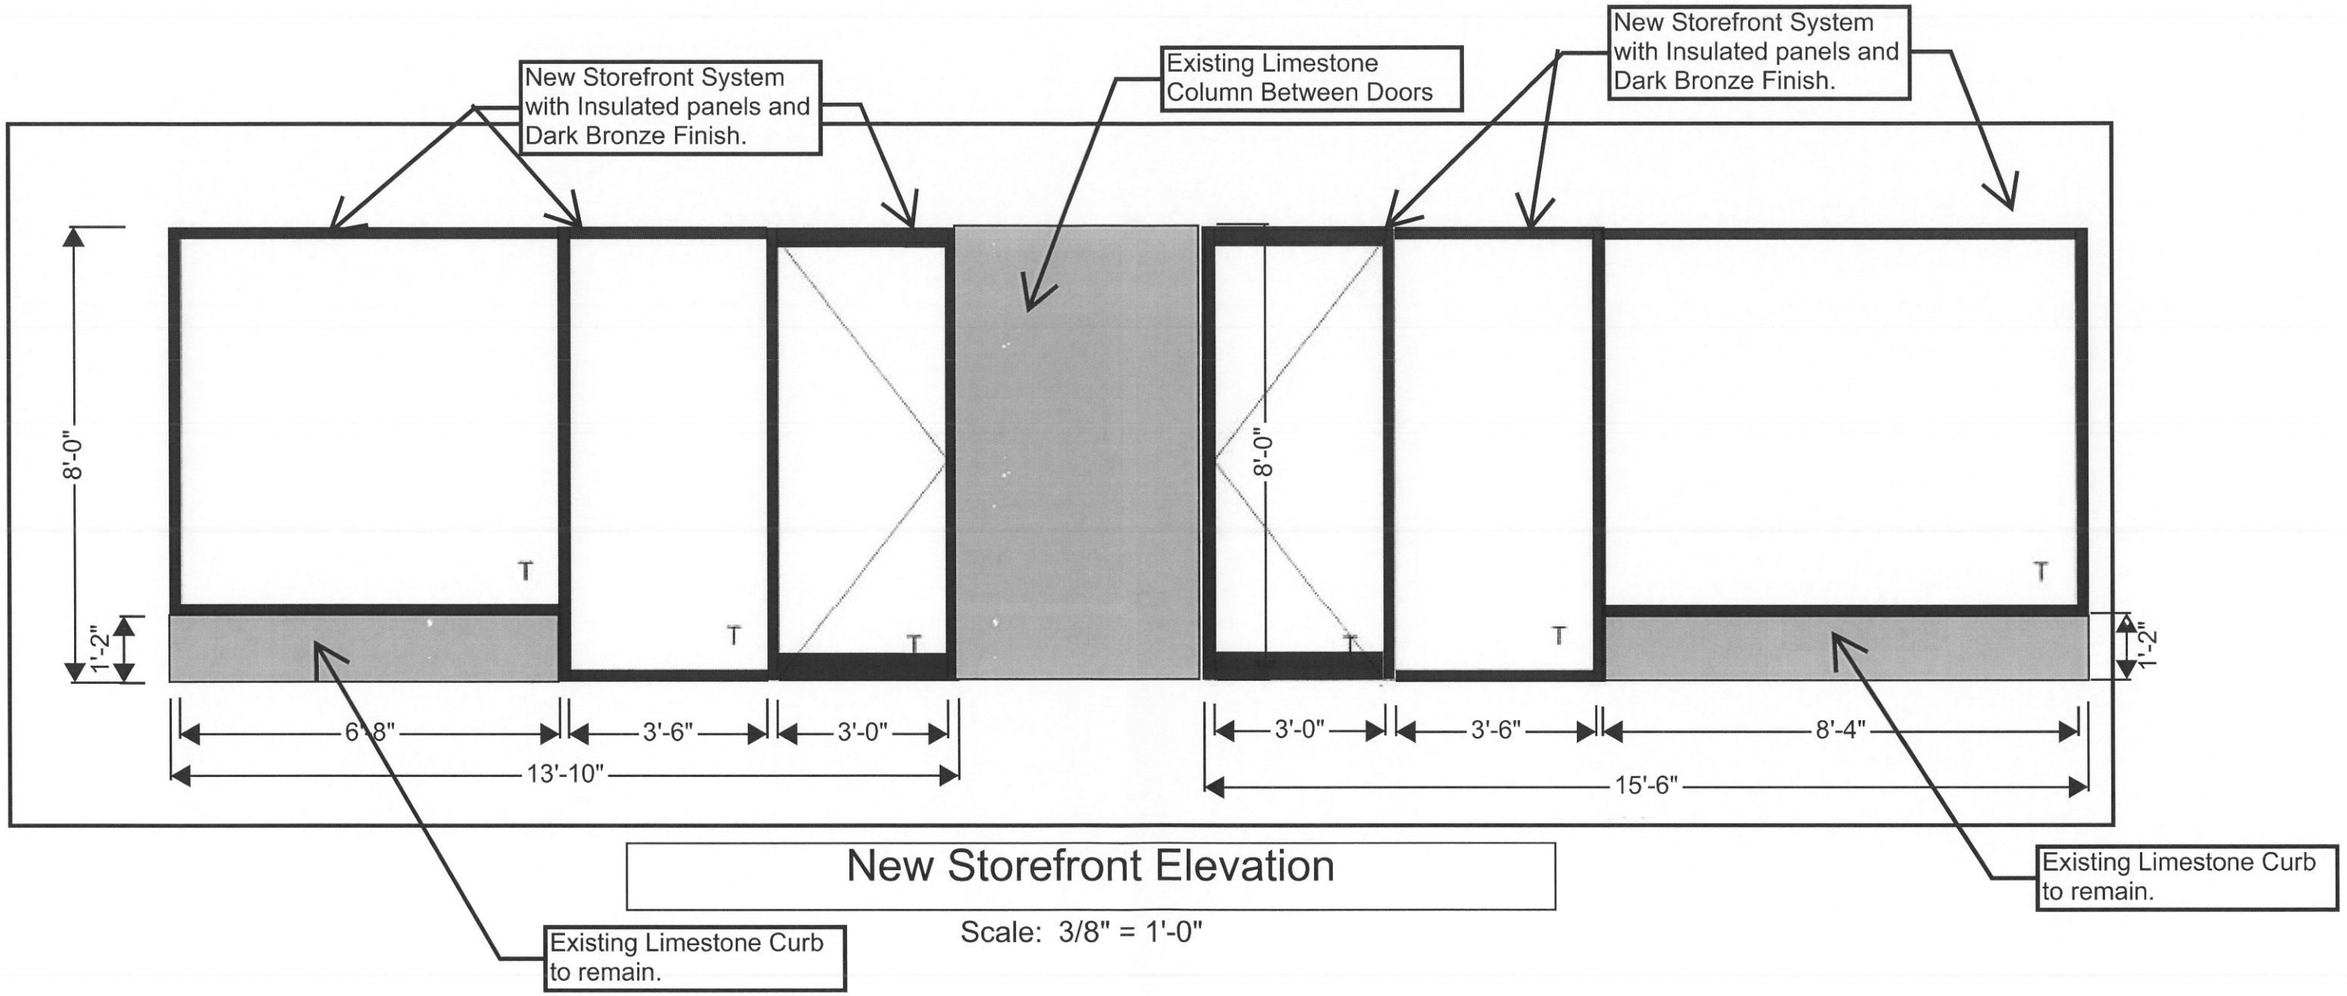

New Storefront Elevation

Scale: 3/8" = 1'-0"

04/01/2014

Giuseppe's Ritrovo
2268 E Main St, Columbus, OH 43209

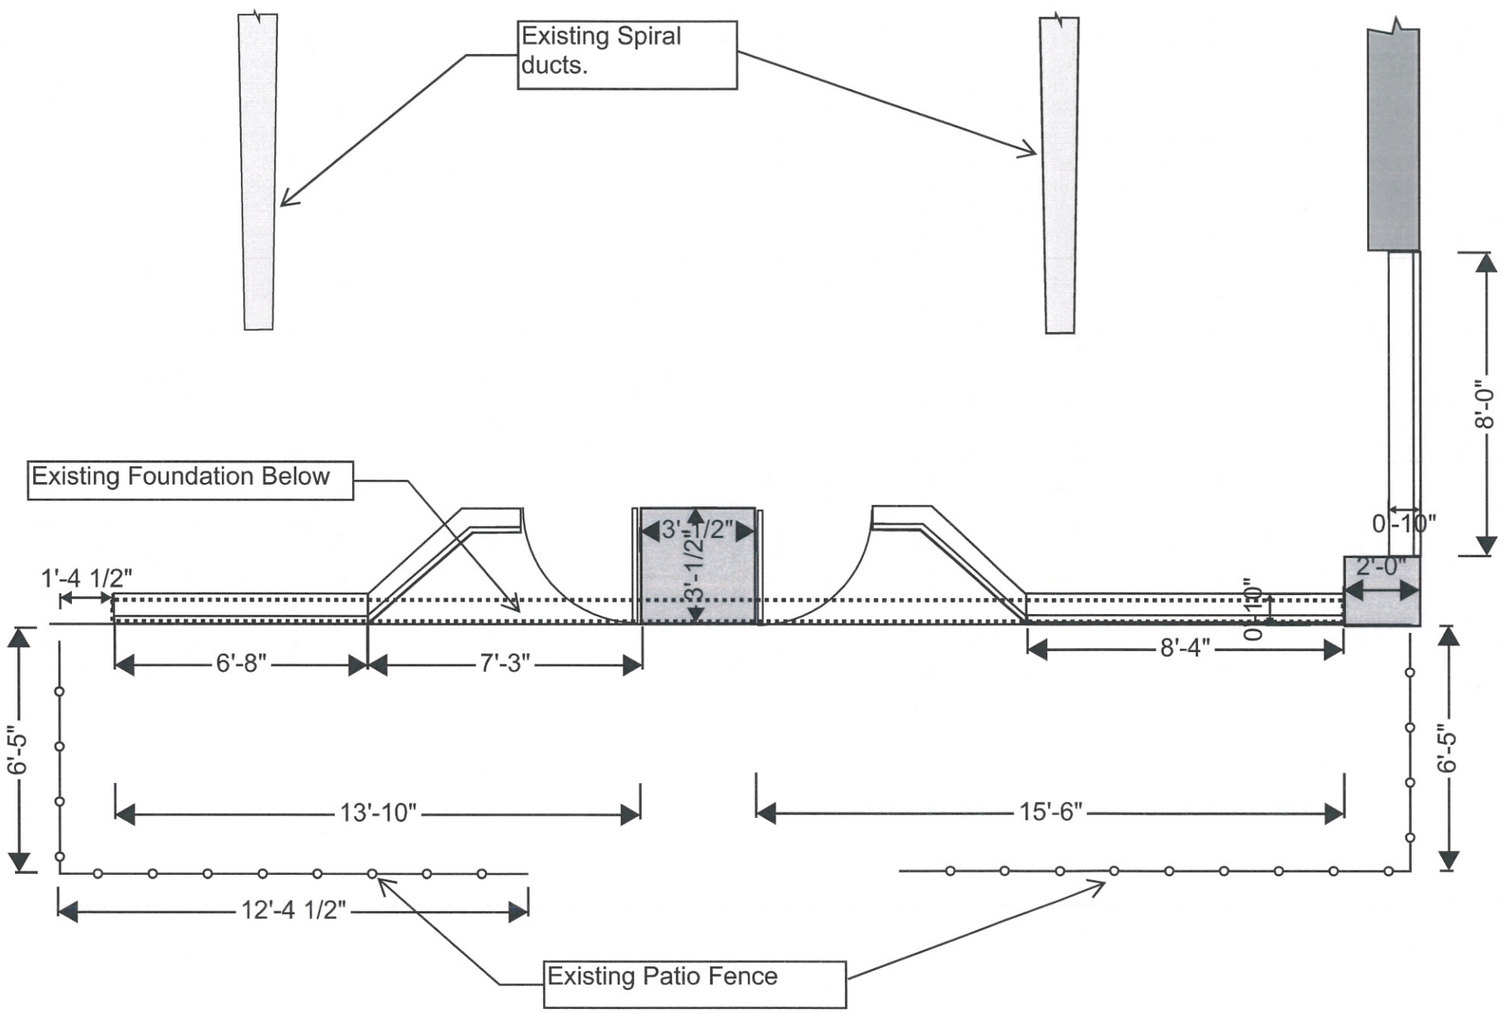

Existing Storefront Plan
Scale: 1/4" = 1'-0"

04/01/2014

Giuseppe's Ritrovo
2268 E Main St, Columbus, OH 43209

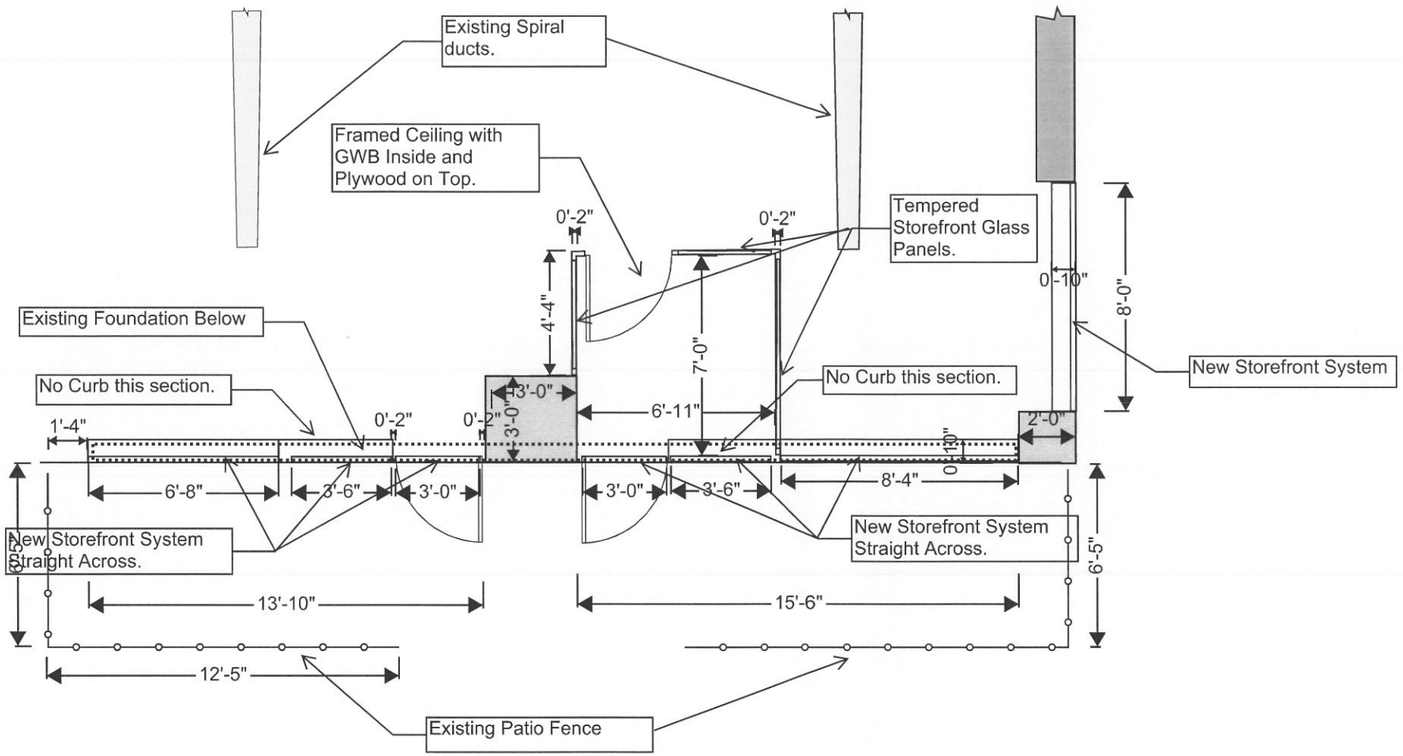

New Storefront Plan
Scale: 3/16" = 1'-0"

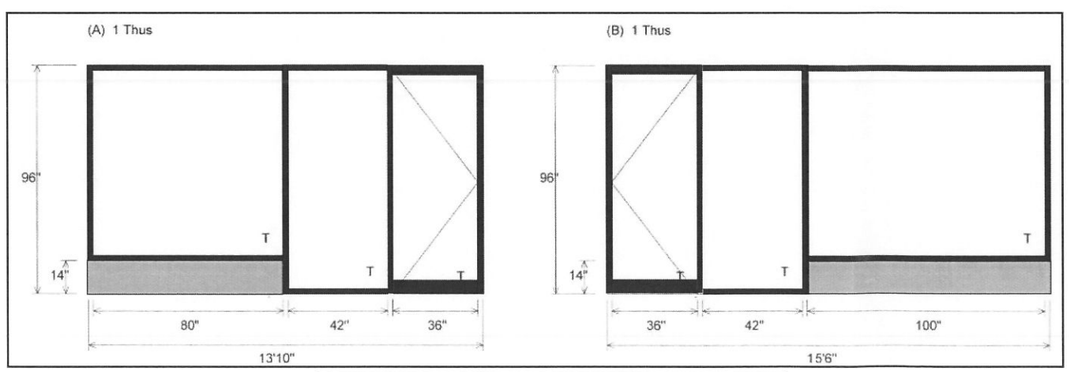

Storefront Elevation Option #1: No Curb.

Scale: 3/16" = 1'-0"

04/01/2014

Giuseppe's Ritrovo
2268 E Main St, Columbus, OH 43209

Partial Site Plan Info Obtained from Bexley Records for Information Use [NO SCALE GIVEN

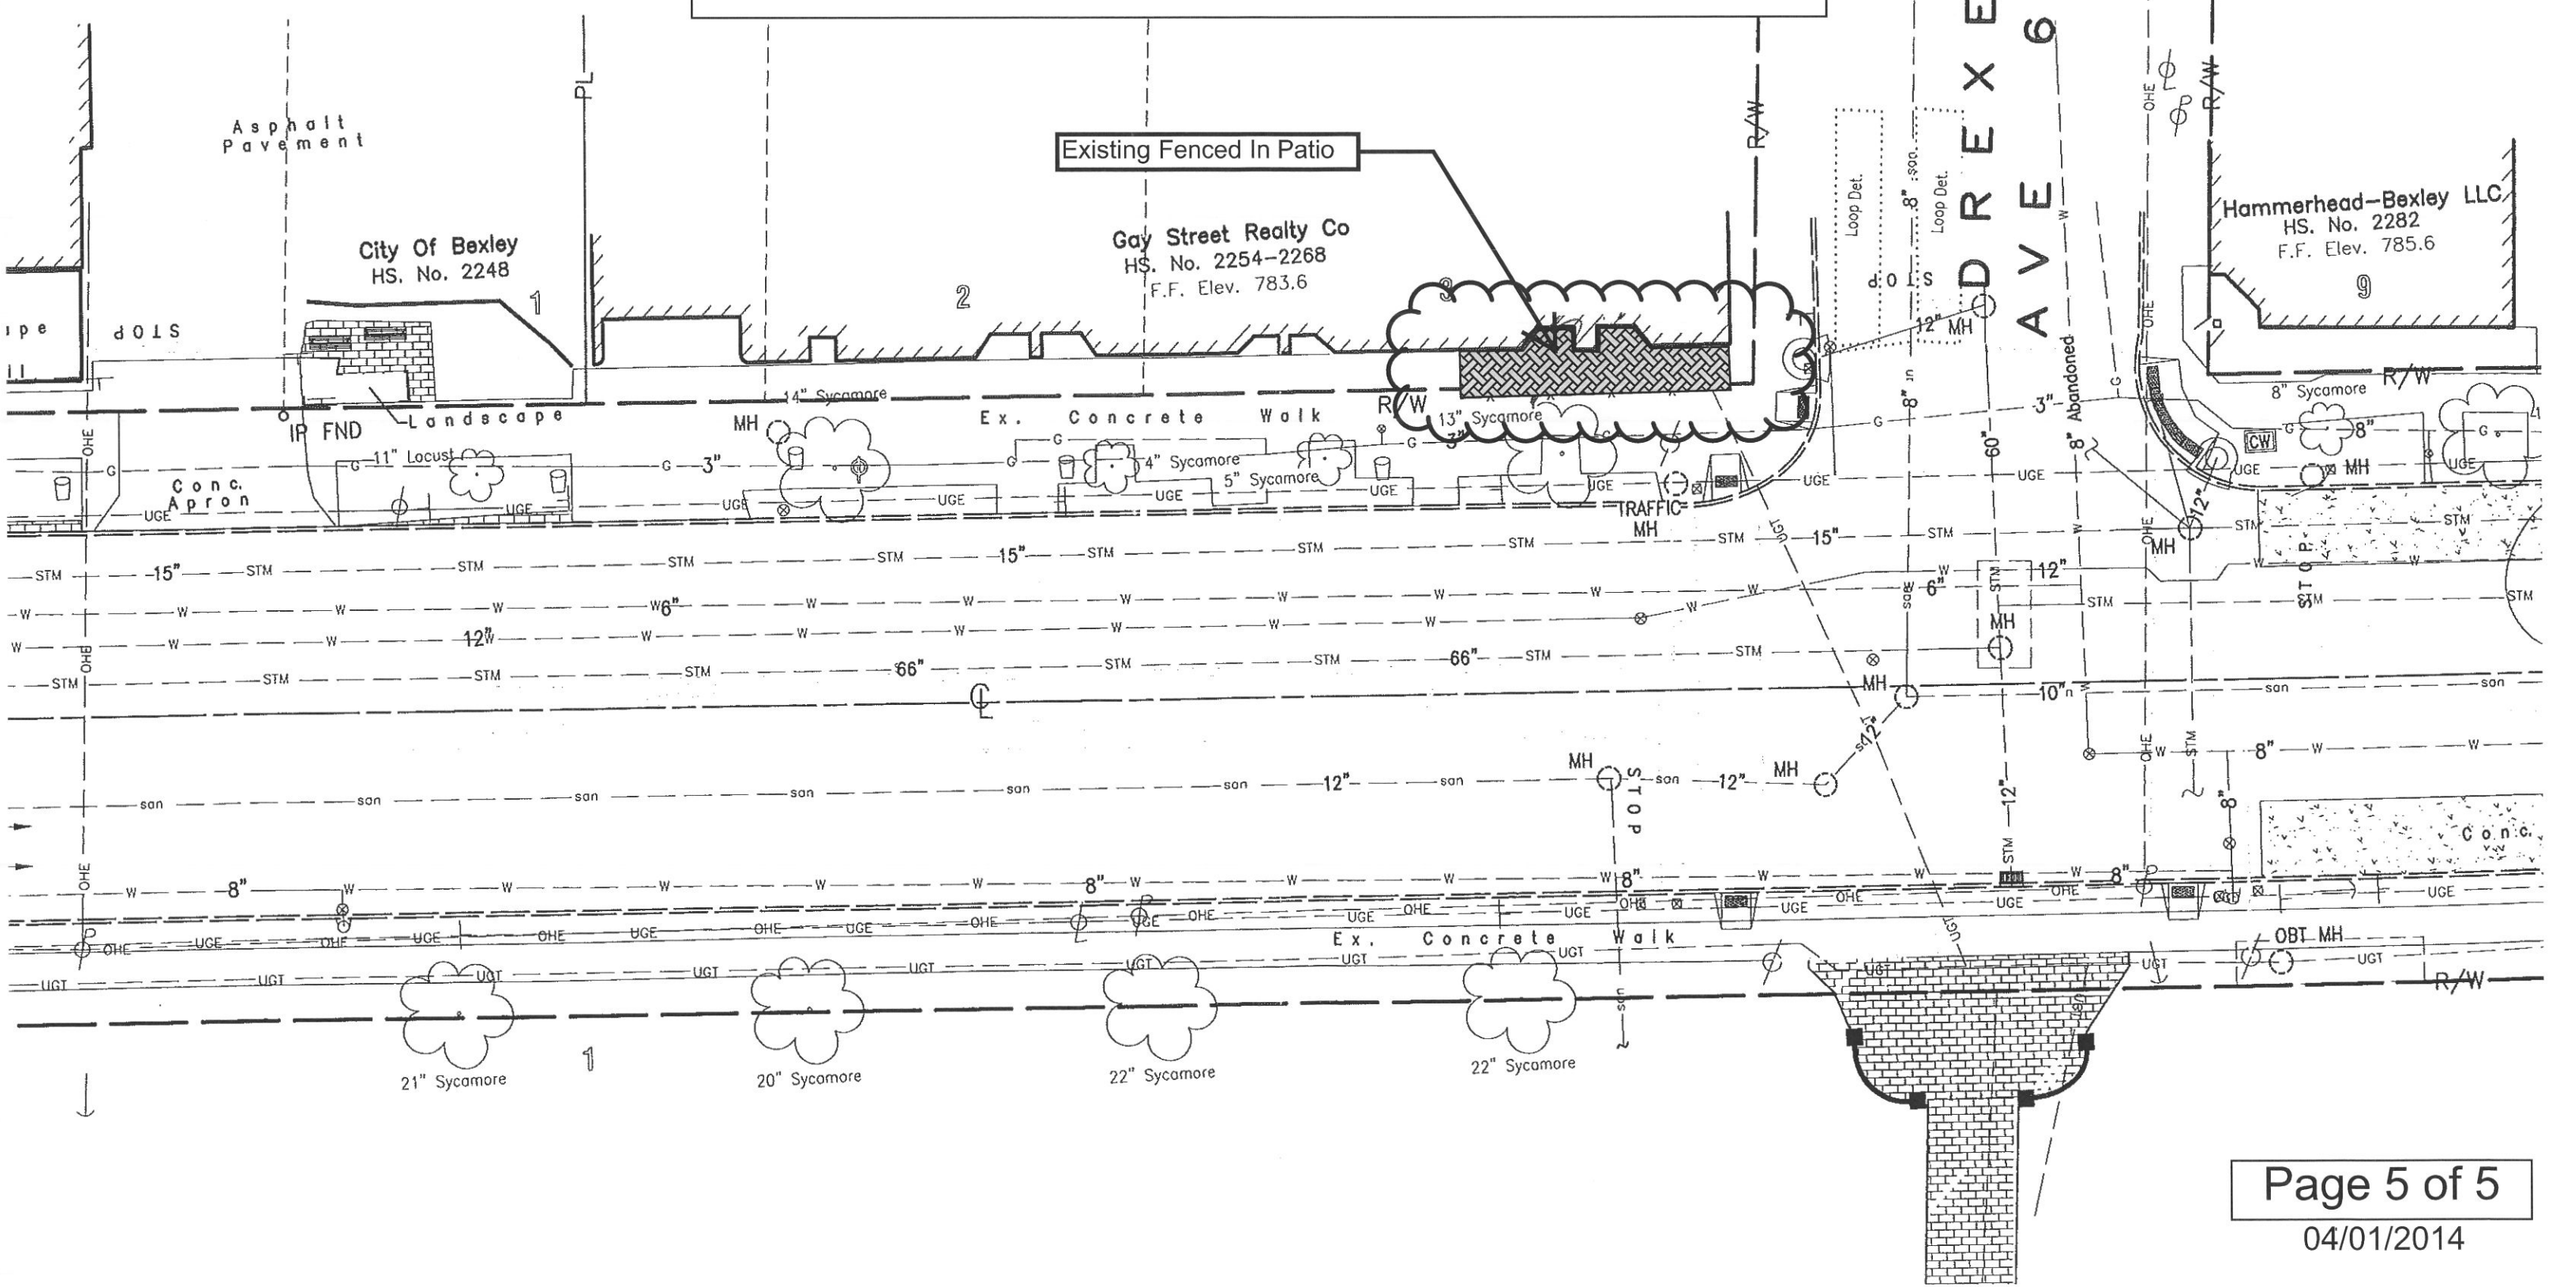

04/01/2014